


OPRAVA HORKOVODNÍHO POTRUBÍ - HOROVA  
DOPRAVNÍ UZÁVÍRKA OD 3.6. - 26.7.2019

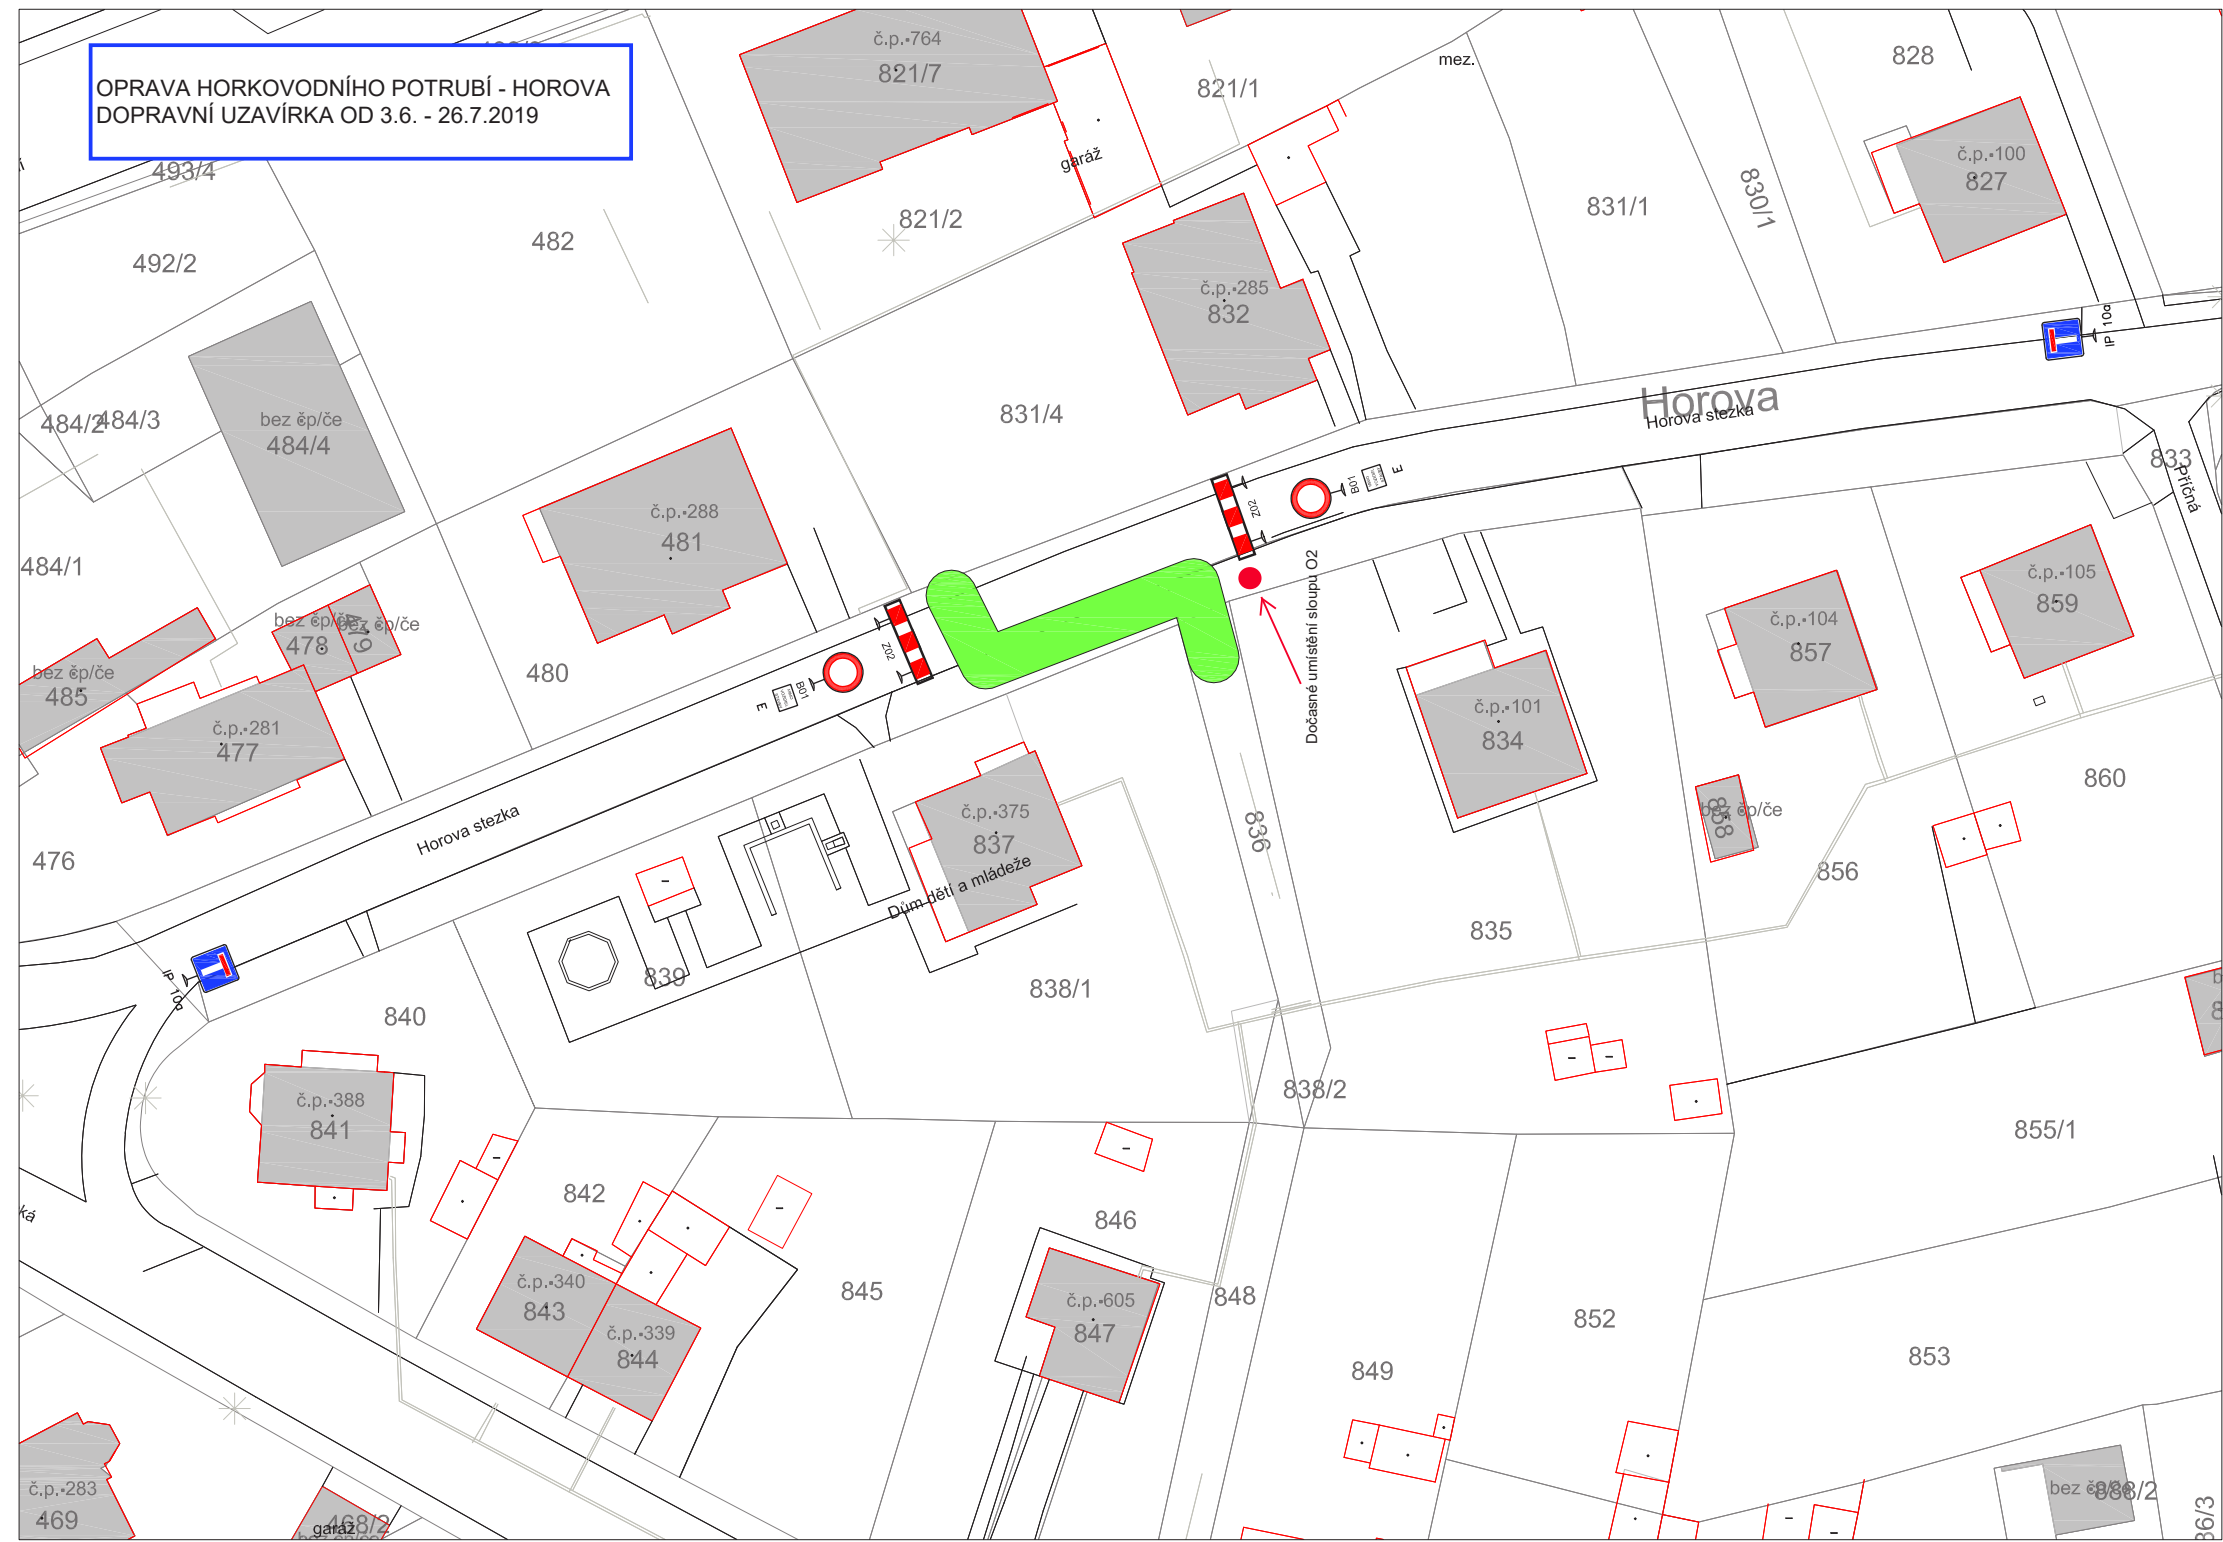

č.p.764  
821/7

821/1

828

č.p.100  
827

493/4

492/2

482

821/2

garáž

č.p.285  
832

831/1

830/1

IP 100

484/2  
484/3

bez ep/če  
484/4

831/4

Horova  
Horova stezka

č.p.288  
481

484/1

bez ep/če  
478

480

Dočasné umístění sloupu O2

č.p.101  
834

č.p.104  
857

č.p.105  
859

bez ep/če  
485

č.p.281  
477

860

476

Horova stezka

č.p.375  
837  
Dům dětí a mládeže

bez ep/če  
858

856

839

838/1

835

860

IP 100

840

č.p.388  
841

838/2

855/1

842

č.p.340  
843

č.p.339  
844

845

846

č.p.605  
847

848

852

853

č.p.283  
469

garáž  
468/2

bez ep/če  
866/2

86/3